AMÉNAGEMENT DE LA RUE GAMBETTA

Grenade-sur-garonne

pour.une.ville.aimable
Agence Torres Borredon
URBANISME ARCHITECTURE PAYSAGE

Atelier TRIBU
BUREAU D'ÉTUDES VRD

iter
COOPÉRATIVE DE CONSEIL EN MOBILITÉS

GRENADE SUR GARONNE
MAIRIE DE GRENADE-SUR-GARONNE

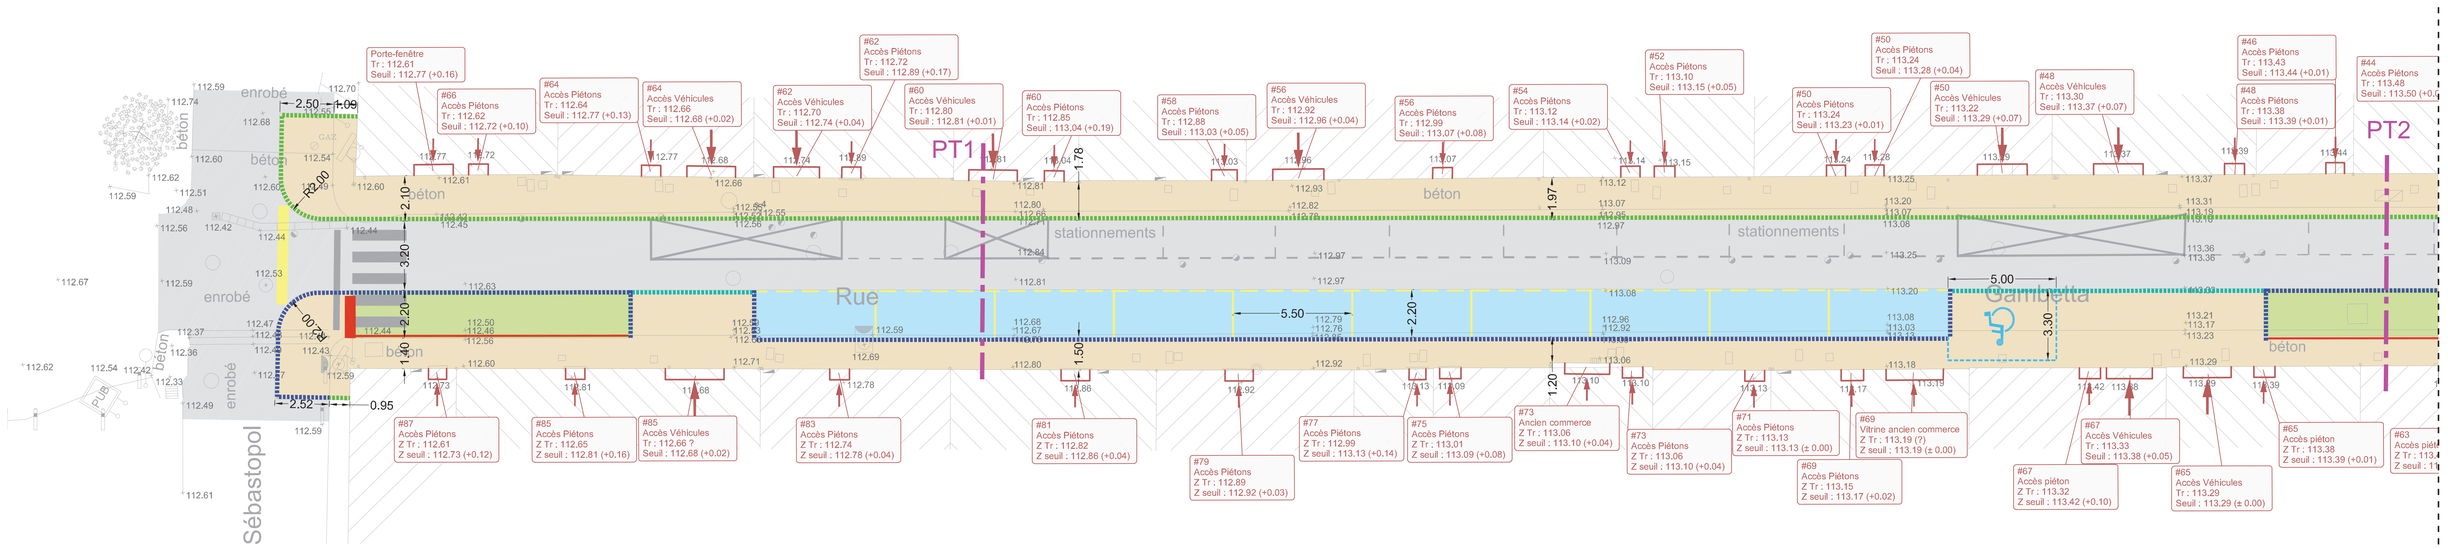

PLAN DES AMÉNAGEMENTS ÉCHELLE 1:100

- Bordure Porphyre
- Bordure 20 cm béton vue 0cm
- Bordure 20 cm béton vue 4cm
- Bordure 20 cm béton vue 10cm
- Bordure acier
- Assise en acier
- Plateaux - Pavés porphyre
- Chaussée - Enrobé
- Stationnement - Enrobé
- Piétonnier - Béton
- Espace Vert
- Garage : accès VL
- Seuil de porte

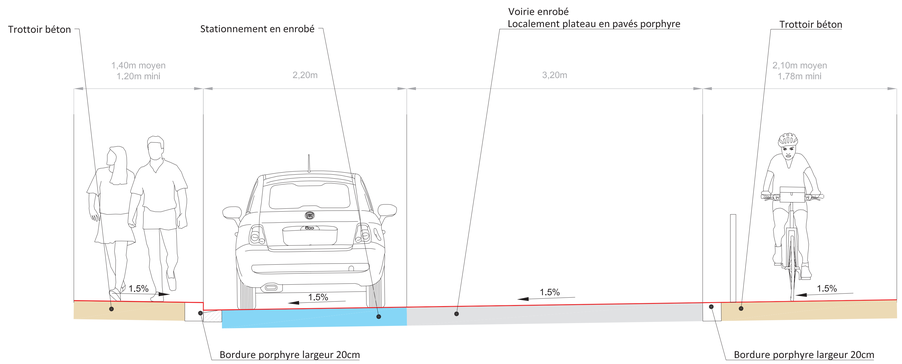

PROFIL DE VOIE

VÉGÉTAUX

MASSIFS

Jardin médiéval - Damarie (28)

Aménagementcentre-bourg-Castlenau-de-Levis-p.u.v.a

ROSIERS GRIMPANTS La plantation des rosiers est conditionnée par la présence de quelques points de fixation au mur

Rue principale - Village de Camon (Ariège)

Rosier grimpant en façade

AMBIANCES

Lavande

Romarin

Santoline

Aneth

James Galway - 3.5m

Etoile de Hollande - 6m

The Generous Garden - 5m

Maigold - 5.5m

PALETTE

Sauge blanche

Marguerite

Thym

Sauge bicolore

Lady Hillington - 6m

Teasing Georgia - 3.5m

Shropshire Lasse - 4.5m

Ena Harkness - 5m

LE MOBILIER

MOBILIERS EXISTANTS À GRENADE

PROPOSITIONS

ACCROCHE VÉLO

Projet Quai de Garonne - Accroche vélo

Appui vélo - ARACADIE - Arceau signalétique ou arceau simple - Aréa

Teinte : RAL 7015

POTELET

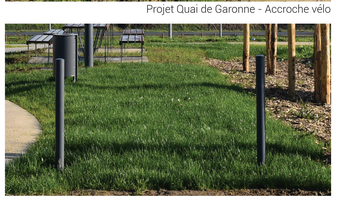

Projet Quai de Garonne - Potelet ZENITH Aréa

Potelet DN 70 - ZENITH - Aréa

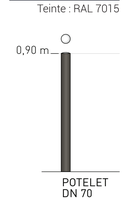

BORNE

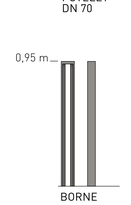

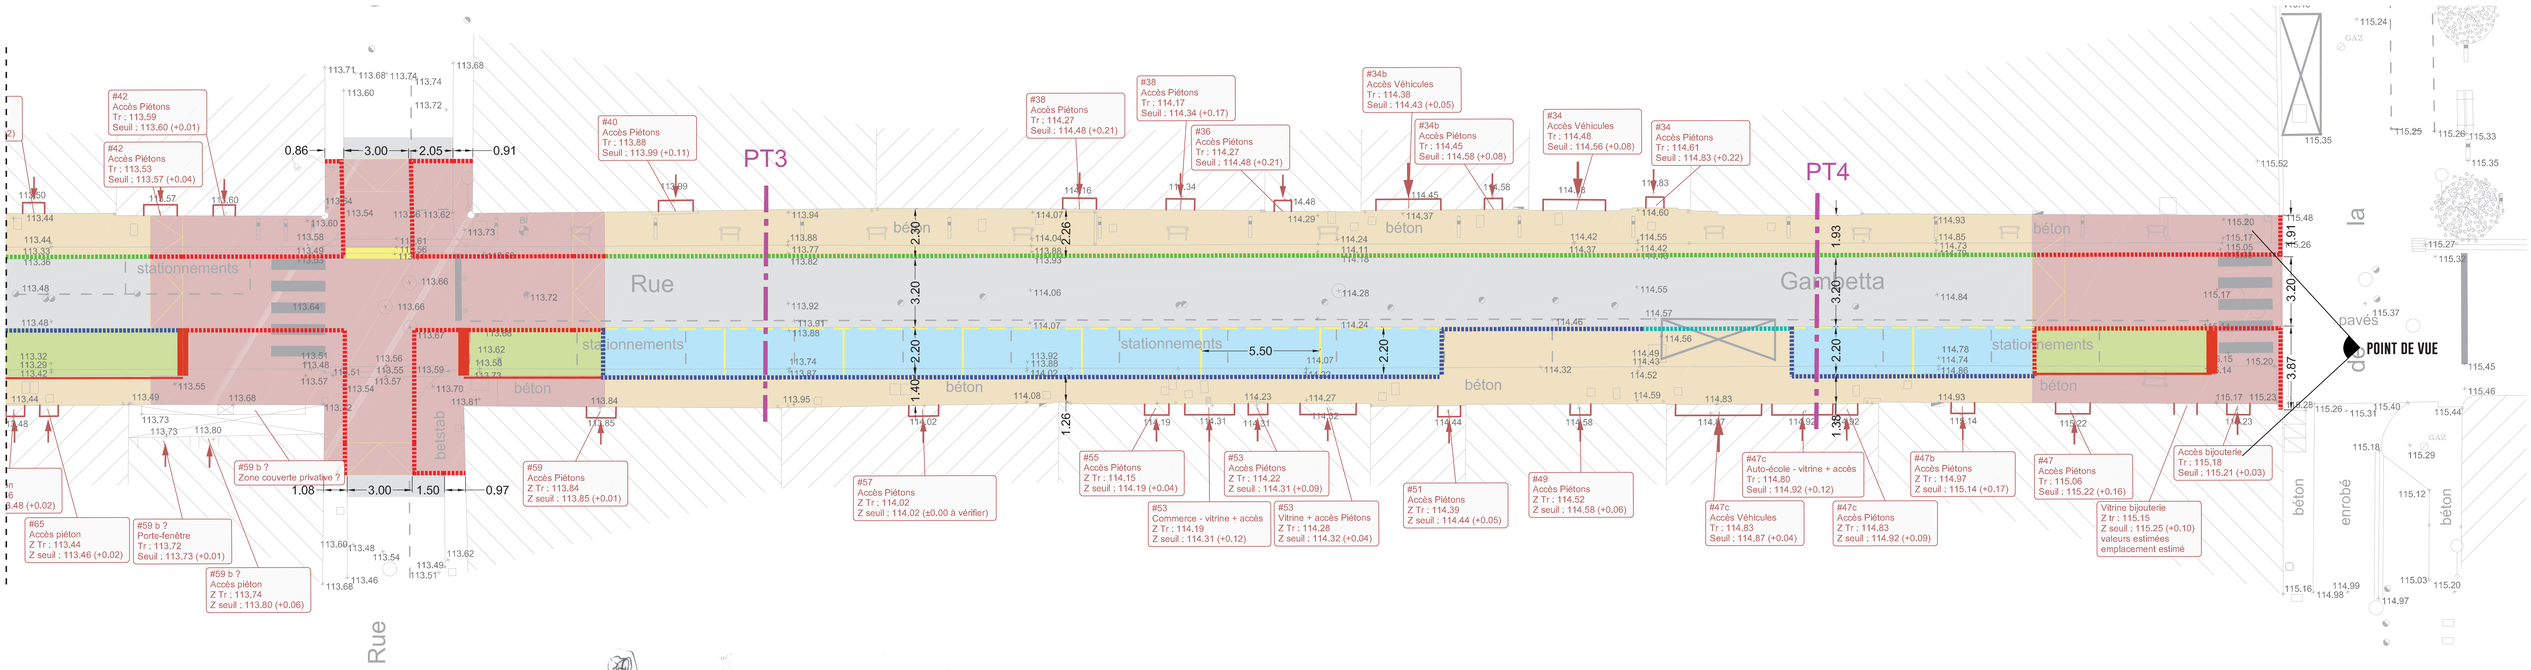

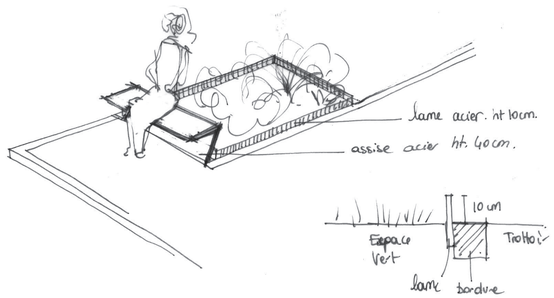

VUE D'AMBIANCE

MATÉRIAUX

REVÊTEMENTS

BÉTON

Béton désactivé - Gros granulat - Teinte calcaire

Béton désactivé - Teinte sombre

PORPHYRE

Pavés en porphyre italien

BORDURES

GRANITE

Bordure en granite avec béton désactivé (deux granulats différents)

PIERRE

Bordures pierre

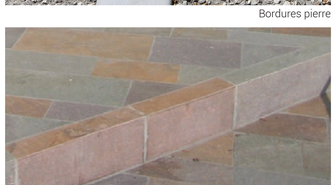

Bordure en porphyre

AUTRES

Lame acier pour protection espaces verts